

ΕΦΗΜΕΡΙΣ ΤΗΣ ΚΥΒΕΡΝΗΣΕΩΣ
ΤΗΣ ΕΛΛΗΝΙΚΗΣ ΔΗΜΟΚΡΑΤΙΑΣ

ΑΘΗΝΑ 18 ΔΕΚΕΜΒΡΙΟΥ 1992	ΤΕΥΧΟΣ ΤΕΤΑΡΤΟ	ΑΡΙΘΜΟΣ ΦΥΛΛΟΥ 1337

ΠΕΡΙΕΧΟΜΕΝΑ

ΑΝΑΔΑΣΩΣΕΙΣ
ΑΠΟΦΑΣΕΙΣ

Αριθ. 6434 (1)

Κήρυξη αναδασωτέας έκτασης εμβ. 30 στρ. στη θέση Μεσόβουνο κοινότητας Αρχίπολης Νήσου Ρόδου Νομού Δωδ/νήσου.

Ο ΝΟΜΑΡΧΗΣ ΔΩΔ/ΝΗΣΟΥ

Έχοντας υπόψη:

1. Τις διατάξεις του Ν. 3200/55 περί διοικητικής αποκεντρώσεως, όπως τροποποιήθηκε και συμπληρώθηκε μεταγενέστερα με το Ν.Δ. 532/70.

2. Τις διατάξεις του άρθρου 117 παρ. 3 του Συντάγματος.

3. Τις διατάξεις του Ν. 998/79 «περί προστασίας των δασών κ.λπ και ειδικότερα:

α) του άρθρου 41 παρ. 1 και 3, β) του άρθρου 38 παρ. 1,

4. Τις διαταγές του Υπουργείου Γεωργίας:

α) 160417/1180/8.7.80, β) 182447/3049/24.9.80

5. Τη(ν) έκθεση αυτοψίας και εισήγηση του Δασολόγου Π. Χριστοφακάκη με την οποία προτείνεται η κήρυξη της έκτασης που αναφέρεται στο θέμα ως αναδασωτέας.

6. Τη(ν) αρ. πρωτ. 6433/4.12.92 εισήγηση για την κήρυξη αναδασωτέας έκτασης της Δ/νσης Δασών Δωδ/νήσου, αποφασίζουμε:

Κηρύσσουμε αναδασωτέα με σκοπό τη διατήρηση του χαρακτήρα του δάσους και την αποκατάσταση της βλάστησης που καταστράφηκε στις 4.11.92 από πυρκαϊά, το δημόσιο δάσος εμβαδού δεκαεννέα (19) στρεμμάτων και το ιδιωτικό δάσος εμβαδού έντεκα (11) στρεμμάτων που βρίσκεται στη θέση Μεσόβουνο κοινότητας Αρχίπολης και προσδιορίζεται από τα στοιχεία (5,6,7,8,5) και έχει όρια:

Ανατολικά: Με δάσος.

Δυτικά: Με δάσος.

Βόρεια: Με βραχώδεις χορτ/κές εκτάσεις.

Νότια: Με δάσος.

όπως φαίνεται στο συνημμένο διάγραμμα που αποτελεί αναπόσπαστο μέρος της απόφασης αυτής.

Η απόφαση αυτή να δημοσιευθεί στην Εφημερίδα της Κυβερνήσεως, σύμφωνα με το άρθρο 41 του Ν. 998/79.

Ρόδος, 4 Δεκεμβρίου 1992

Ο Νομάρχης

ΓΕΩΡΓ. ΧΑΡΑΛΑΜΠΟΠΟΥΛΟΣ

ΑΠΟΣΠΑΣΜΑ ΜΟΡΦΟΛΟΓΙΚΟΥ ΧΑΡΤΗ
ΠΕΡΙΟΧΗΣ ΚΟΙΝ. ΑΡΧΙΠΟΛΗΣ ΡΟΔΟΥ
ΠΥΡΚΑΪΑ ΤΗΣ 4-11-92

Β

Μεσόβουνο
Δ
456,09

... 6434/14-12-92 απόφαση

1000

2
1
1002
ΙΔΙΩΤΙΚΟ
998
ΔΗΜΟΣΙΟ
997
4
996
ΔΗΜΟΣΙΟ
1001
5
999
995
7
8
ΑΡΧΑΓΓΕΛΟΣ

ΚΛΙΜΑΚΑ 1:5000

ΥΠΟΜΝΗΜΑ

Γκρεμοί
Ρεματιά
(1,2,...9,1) περίμετρος πυρκαϊάς
Τμήμα 1,2,3,4,5,8,9 . χορτ/κή έκταση
Τμήμα 5,6,7,8,5 Δάσος : 30 στρ.
Μονοπάτι
Όρια πυρκαϊάς
Όρια μερών

ΑΝΑΔΑΣΩΤΕΑ ΕΚΤΑΣΗ
ΔΗΜΟΣΙΟ ΔΑΣΟΣ : 19 στρ
ΙΔΙΩΤΙΚΟ -»- : 11 στρ

Ρόδος 26-11-92
Ο ΣΥΝΤΑΚΤΗΣ

ΘΕΩΡΗΘΗΚΕ
Ρόδος 30/11/1992
Ο Δ/ΝΤΗΣ Δασών Δωδ/σου

ΑΠΑΛΛΟΤΡΙΩΣΕΙΣ

ΑΠΟΦΑΣΕΙΣ

Αριθ. 1126451/9082/0010 (2)

Αναγκαστική απαλλοτρίωση έκτασης για την ανέγερση του Δικαστικού Μεγάρου Σπάρτης.

ΟΙ ΥΠΟΥΡΓΟΙ
ΟΙΚΟΝΟΜΙΚΩΝ ΚΑΙ ΔΙΚΑΙΟΣΥΝΗΣ

Έχοντας υπόψη:

1. Τις διατάξεις του Ν.Δ/τος 797/1971 «περί αναγκαστικών απαλλοτριώσεων» σε συνδυασμό με τις διατάξεις του Β.Δ/τος 139/1971 «περί της αρμοδιότητος των νομαρχών προς κήρυξιν αναγκαστικών τινων απαλλοτριώσεων».

2. Τις διατάξεις του άρθρου 16 παρ. 1 του Ν.Δ. 1017/1971 «περί συστάσεως Ταμείου Χρηματοδοτήσεως Δικαστικών Κτιρίων».

3. Την αριθ. 3263/1991 (ΦΕΚ 634/20.9.1991 τ. Δ') απόφαση του Νομάρχη Λακωνίας, σχετικά με την τροποποίηση του ρυμοτομικού σχεδίου Σπάρτης νομού Λακωνίας.

4. Την από 2.11.1988 γνωμοδότηση της Τεχνικής Υπηρεσίας του Υπουργείου Δικαιοσύνης, σχετικά με την καταλληλότητα της υπό απαλλοτρίωσιν έκτασης για την ανέγερση του Δικαστικού Μεγάρου Σπάρτης.

5. Την Υ.1847/1078399/1182/001/7.8.92 (ΦΕΚ 525/14.8.92 τ. Β') κοινή απόφαση του Πρωθυπουργού και του Υπουργού Οικονομικών, σχετικά με την ανάθεση αρμοδιοτήτων στον Υφυπουργό Οικονομικών Πέτρο Δούκα, αποφασίζουμε:

Κηρύσσουμε την αναγκαστική απαλλοτρίωση, για λόγους δημόσιας ωφέλειας και ειδικότερα για την ανέγερση του Δικαστικού Μεγάρου Σπάρτης, έκτασης συνολικού εμβαδού 1.515,15 μ² με τα συστατικά και παραρτήματά της που βρίσκεται στο Δήμο της Σπάρτης επί των οδών Ατριδών, Λυκούργου και Αγίδος (Ο.Τ. 13) και εικονίζεται με κλίμακα 1:200 και με στοιχεία Α-Β-Η-Θ-Γ-Δ-Ε-Ο-Ζ-Α στο από 14.10.1987 κτηματολογικό διάγραμμα-πίνακα του πολ. μηχ/κού Παναγιώτη Παναγάκη το οποίο έχει θεωρήσει η Προϊσταμένη του Τμήματος Πολ/μίας και Πολ. Εφαρμογών Νομαρχίας Λακωνίας Κων. Ηλιοπούλου στις 10.11.1987.

Στην έκταση που απαλλοτριώνεται προβάλλουν δικαιώματα κυριότητας οι: 1. Άννα Παπαγιαννάκου, 2. Κληρονόμοι Δημ. Παπαγιαννάκου κ.λπ.

Η απαλλοτρίωση κηρύσσεται υπέρ και με δαπάνη του Ταμείου Χρηματοδοτήσεως Δικαστικών Κτιρίων.

Η απόφαση αυτή να δημοσιευθεί στην Εφημερίδα της Κυβερνήσεως.

Αθήνα, 8 Δεκεμβρίου 1992

ΟΙ ΥΠΟΥΡΓΟΙ

ΥΦΥΠΟΥΡΓΟΣ ΟΙΚΟΝΟΜΙΚΩΝ
ΠΕΤΡΟΣ ΔΟΥΚΑΣ

ΔΙΚΑΙΟΣΥΝΗΣ
ΑΝΝΑ ΨΑΡΟΥΔΑ - ΜΠΕΝΑΚΗ

Αριθ. 3881 (3)

Συμπλήρωση της 2652/9.9.92 απόφασης Νομ. Εύβοιας κήρυξης της κατεπείγουσας αναγκαστικής απαλλοτρίωσης εκτάσεων για την κατασκευή λιμνοδεξαμενής στη θέση Παραδείσι Ν. Ευβοίας.

Ο ΝΟΜΑΡΧΗΣ ΕΥΒΟΙΑΣ

Έχοντας υπόψη:

1. Τις διατάξεις του Ν.Δ. 797/71 «Περί αναγκαστικών απαλλοτριώσεων» σε συνδιασμό με τις διατάξεις του Β.Δ. 139/71 «Περί της αρμοδιότητας των Νομαρχών προς κήρυξιν αναγκαστικών τινων απαλλοτριώσεων» και τις διατάξεις του Π.Δ. 347/86 (άρθρο 1 παρ. 7ε) «Περί μεταβίβασης αρμοδιοτήτων στους Νομάρχες και στις Περιφερειακές αρχές Διανομαρχιακού επιπέδου».

2. Τις διατάξεις του άρθρου 33 του Ν.Δ. 3881/58 «περί έργων Εγγείων Βελτιώσεων».

3. Το με αρ. πρωτ. 137578/74.3/25.8.92 Υπ. Γε/Γ.Δ/νση Ε.Β. Έργων Δ/νση Μελετών & Κατασκευών με το οποίο μας εστάλη σειρά Τοπογραφικών Διαγραμμάτων και Πινάκων στα οποία απεικονίζονται οι ιδιοκτησίες που πρέπει να απαλλοτριωθούν για την κατασκευή του έργου του θέματος.

4. Το άρθρο 34 του Ν. 2040/92 περί καταπειγουσών απαλλοτριώσεων.

5. Την υπ' αριθμ. 2652/9.9.92 απόφασή μας, αποφασίζουμε:

Συμπληρώνουμε την υπ' αριθμ. 2652/9.9.92 απόφασή μας με τα παρακάτω:

α. Το εμβαδόν της απαλλοτριούμενης έκτασης είναι 138.320 μ².

β. Τον 3/92 συντάχθηκαν το κτηματολογικό διάγραμμα και οι κτηματολογικοί πίνακες από τον ανάδοχο μελετητή Α. Στάμου και θεωρήθηκαν την 7.7.92 από τη Δ/νση Μελετών - Κατασκευών του Υπουργείου Γεωργίας.

Η απόφαση αυτή να δημοσιευθεί στην Εφημερίδα της Κυβερνήσεως.

Χαλκίδα, 18 Νοεμβρίου 1992

Ο Νομάρχης
ΛΑΖΑΡΟΣ ΚΥΡΙΖΟΓΛΟΥ

Αριθ. 3849 (4)

Συμπλήρωση της 2653/10.9.92 απόφασης κήρυξης της κατεπείγουσας αναγκαστικής απαλλοτρίωσης εκτάσεων για την κατασκευή λιμνοδεξαμενής στη θέση Κάρυστος Ν. Ευβοίας.

Ο ΝΟΜΑΡΧΗΣ ΕΥΒΟΙΑΣ

Έχοντας υπόψη:

1. Τις διατάξεις του Ν.Δ. 797/71 «Περί αναγκαστικών απαλλοτριώσεων» σε συνδυασμό με τις διατάξεις του Β.Δ. 139/71 «Περί της αρμοδιότητας των Νομαρχών προς κήρυξιν αναγκαστικών τινων απαλλοτριώσεων» και τις διατάξεις του Π.Δ. 347/86 (άρθρο 1 παρ. 7ε) «Περί μεταβίβασης αρμοδιοτήτων στους Νομάρχες και στις Περιφερειακές αρχές Διανομαρχιακού επιπέδου».

2. Τις διατάξεις του άρθρου 33 του Ν.Δ. 3881/58 «περί έργων Εγγείων Βελτιώσεων».

3. Το με αρ. πρωτ. 137548/74.3/25.8.92 Υπ. Γε/Γ.Δ/νση Ε.Β. Έργων Δ/νση Μελετών & Κατασκευών με το οποίο μας εστάλη σειρά Τοπογραφικών Διαγραμμάτων και Πινάκων στα οποία απεικονίζονται οι ιδιοκτησίες που πρέπει να απαλλοτριωθούν για την κατασκευή του έργου του θέματος.

4. Το άρθρο 34 του Ν. 2040/92 περί κατεπειγουσών απαλλοτριώσεων.

5. Την υπ' αριθμ. 2653/10.9.92 απόφασή μας, αποφασίζουμε:

Συμπληρώνουμε την υπ' αριθμ. 2653/10.9.92 απόφασή μας με τα παρακάτω:

α. Το εμβαδόν της απαλλοτριούμενης έκτασης είναι 292.430 μ².

β. Τον 3/92 συντάχθηκαν το κτηματολογικό διάγραμμα και οι κτηματολογικοί πίνακες από τον ανάδοχο μελετητή Α. Στάμου και θεωρήθηκαν την 7.7.92 από τη Δ/νση Μελετών - Κατασκευών του Υπουργείου Γεωργίας.

Η απόφαση αυτή να δημοσιευθεί στην Εφημερίδα της Κυβερνήσεως.

Χαλκίδα, 18 Νοεμβρίου 1992

Ο Νομάρχης
ΛΑΖΑΡΟΣ ΚΥΡΙΖΟΓΛΟΥ

ΠΟΛΕΟΔΟΜΙΑ

ΑΠΟΦΑΣΕΙΣ

Αριθ. 28626/334 (5)

Αύξηση του επιτρεπομένου ύψους οικοδομών σε περιοχές του εγκεκριμένου ρυμοτομικού σχεδίου του Δήμου Γαλατσίου, όπου ισχύουν ειδικά ύψη.

Ο ΝΟΜΑΡΧΗΣ ΑΘΗΝΩΝ

Έχοντας υπόψη:

1. Τις διατάξεις του Ν.Δ/τος της 17ης Ιουλίου 1923 όπως μεταγενέστερα τροποποιήθηκαν και συμπληρώθηκαν και ειδικότερα τα άρθρα 3 και 70.

2. Τις διατάξεις του Α.Ν. 314/1968 (ΦΕΚ 47Α') όπως τροποποιήθηκαν και συμπληρώθηκαν με το υπ' αριθμ. 1018/71 Ν.Δ/γμα (ΦΕΚ 220Α') και με την παρ. 3 του άρθρου 34 του Ν. 1577/85 (ΦΕΚ 210Α').

3. Τις διατάξεις του υπ' αριθμ. 183/1986 Π.Δ/τος (ΦΕΚ 70Α') και ειδικότερα το άρθρο 1 παρ. 1 εδάφ. α).

4. Την υπ' αριθμ. 28/90 απόφαση του Δημοτικού Συμβουλίου του Δήμου Γαλατσίου.

5. Την υπ' αριθμ. 17 γνωμοδότηση του Συμβουλίου Χωροταξίας, Οικισμού και Περιβάλλοντος Νομαρχίας Αθηνών, της 35ης Συνεδρίασης στις 13.11.92, αποφασίζουμε:

1. Ισχύει η εγκύκλιος 48/91 για όλες τις περιοχές του Δήμου Γαλατσίου που ισχύουν ειδικά ύψη, που έχουν θεσπισθεί με σχετικά διαγράμματα πριν την ισχύ του ΓΟΚ/85, σε συνδυασμό με τα άρθρα 22 και 23 του ΓΟΚ/73 που ίσχυαν τον χρόνο που ο νομοθέτης θέσπιζε τις ειδικές διατάξεις υψών.

2. Σε περίπτωση προσθήκης αυξάνεται το μέγιστο ύψος των οικοδομών κατά (1) ένα μέτρο, για να είναι δυνατή η εξάντληση του ισχύοντος Συντελεστού Δομήσεως.

3. Από τις διατάξεις αυτής της απόφασης δεν προκαλείται δαπάνη σε βάρος του Κρατικού Προϋπολογισμού.

4. Η ισχύς της απόφασης αρχίζει από την ημερομηνία δημοσίευσής της στην Εφημερίδα της Κυβερνήσεως.

Η απόφαση αυτή να δημοσιευθεί στην Εφημερίδα της Κυβερνήσεως.

Αθήνα, 2 Δεκεμβρίου 1992

Ο Νομάρχης
ΓΙΑΝΝΗΣ ΑΓΓΕΛΙΔΑΚΗΣ

Αριθ. 4036 (6)

Ίδρυση ρυμοτομικού σχεδίου Περίνθου, Κοινότητας Πεδινού Ν. Κιλκίς.

Ο ΝΟΜΑΡΧΗΣ ΚΙΛΚΙΣ

Έχοντας υπόψη:

1. Τις διατάξεις του Ν.Δ. της 17.7.23 «Περί σχεδίων πόλεων κ.λπ».

2. Η παρ. 1 του άρθρου 38 του Ν. 1337/83 «Περί ρυμοτομικών σχεδίων αγροτικών οικισμών».

3. Τις διατάξεις του ΑΝ 314/68 «περί μεταβίβασης αρμοδιοτήτων στους Νομάρχες της χώρας».

4. Το Π.Δ. 24.4/31.5.85 όπως τροποποιήθηκε και συμπληρώθηκε μεταγενέστερα από τα Π.Δ. της 14/23.2.87 και 16.5.89 για τους όρους και περιορισμούς δόμησης σε οικισμούς κάτω των 2.000 κατ.

5. Τις οικ. ΕΠΑ 45/4.2.87, οικ. ΕΠΑ 159/15.6.87 και οικ. ΕΠΑ 231/10.9.91 αποφάσεις Νομάρχη Κιλκίς για την οριοθέτηση και επιβολή όρων και περιορισμών δόμησης στον οικισμό Περίνθου Κοιν. Πεδινού Ν. Κιλκίς.

6. Την 35/92 απόφαση του Κοινοτικού Συμβουλίου Πεδινού κατ' ομοφωνία ληφθείσα για το θέμα.

7. Η 2620/2621/26.6.92 εισήγηση του Τ.Π.Π.Ε. Κιλκίς για το θέμα.

8. Η κατ' ομοφωνία δεκτή, γνώμη του Σ.ΠΕ.ΧΩ.ΔΕ. επί της παραπάνω εισήγησης στο 10ο πρακτικό (8ο θέμα) της συνεδρίασης της 7.9.92 για το θέμα.

9. Τα τοπογραφικά διαγράμματα που συνέταξε η Τοπογραφική Υπηρεσία Κιλκίς και που αποτελούν μέρος της πράξης αυτής.

10. Το γεγονός ότι η παραπάνω μελέτη –κατά την Ε550/92– δεν επιβάρυνε επιπροσθέτως το Δημόσιο, αλλά εκπονήθηκε στα πλαίσια συντονισμού των εργασιών των διαφόρων Υπηρεσιών μεταξύ τους, αποφασίζουμε:

1. Την ίδρυση ρυμοτομικού σχεδίου στον οικισμό Πέρινθος της Κοιν. Πεδινού Ν. Κιλκίς, όπως στα συνημμένα διαγράμματα και με τις αναγραφόμενες χρήσεις.

2. Τους όρους και περιορισμούς δόμησης που ισχύουν για τους οικισμούς κάτω των 2.000 κατ.

3. Την υποχρεωτική προσκόμιση γνωμοδότησης της Αρχαιολογικής Υπηρεσίας για την έκδοση οικοδομικών αδειών.


4. Την υποχρεωτική γνωμοδότηση της ΕΠΑΕ του νομού.

5. Την κατά παρέκκλιση αρτιότητα σε οικόπεδα που έχουν δημιουργηθεί με οίον εμβαδόν και διαστάσεις μέχρι υπογραφής της παρούσας.

6. Τη δημοσίευση αυτής της πράξης στο ΦΕΚ.

Κιλκίς, 21 Σεπτεμβρίου 1992

Ο Νομάρχης
Ι. ΕΜΜΑΝΟΥΗΛΙΔΗΣ

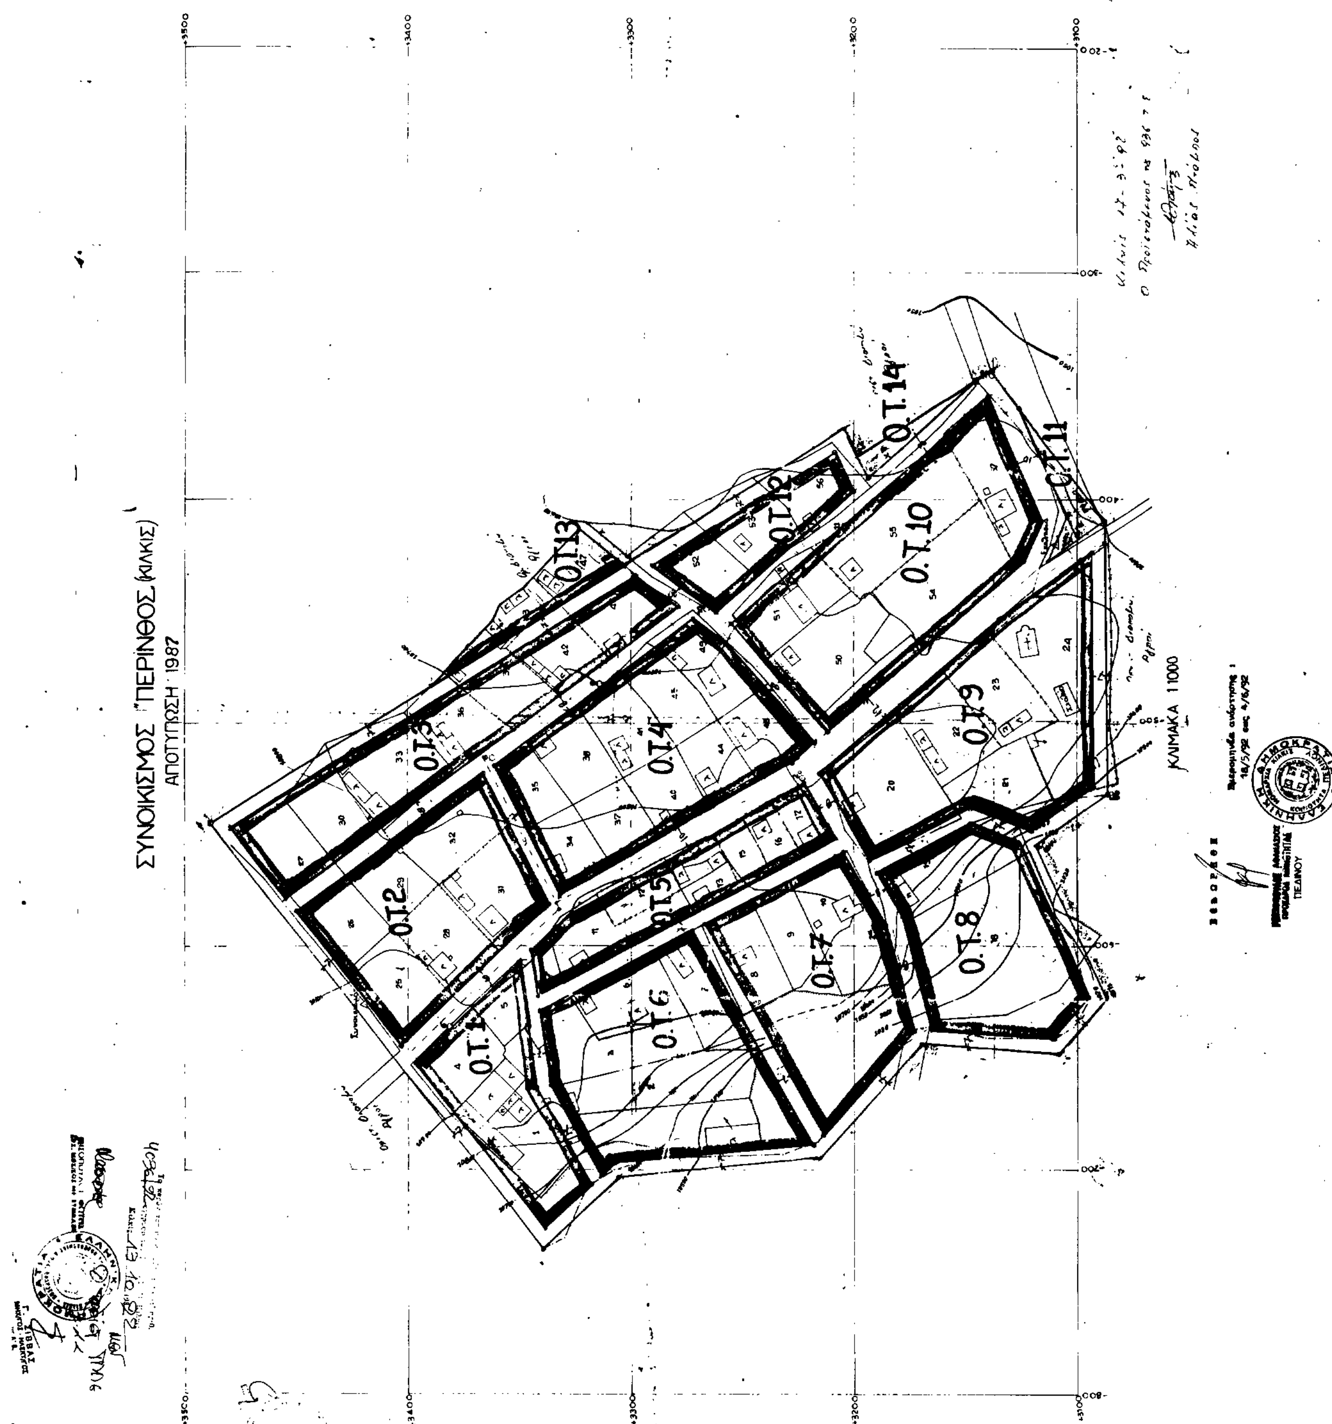
ΣΥΝΟΙΚΙΣΜΟΣ "ΠΕΡΙΝΘΟΣ" (ΚΙΛΚΙΣ)
ΑΠΟΤΥΠΩΣΗ 1987
ΚΛΙΜΑΚΑ 1:1000
Ο.Τ.1
Ο.Τ.2
Ο.Τ.3
Ο.Τ.4
Ο.Τ.5
Ο.Τ.6
Ο.Τ.7
Ο.Τ.8
Ο.Τ.9
Ο.Τ.10
Ο.Τ.11
Ο.Τ.12
Ο.Τ.13
Ο.Τ.14

Αριθ. 4021 (7)

Τροποποίηση ρυμοτομικού σχεδίου Γοργόπης Κοινότητος Γοργόπης Ν. Κιλκίς (ΟΤ 28Α και ΟΤ 28Β).

Ο ΝΟΜΑΡΧΗΣ ΚΙΛΚΙΣ

Έχοντας υπόψη:

1. Τις διατάξεις του από 17.7.1923 Ν.Δ. «περί σχεδίων πόλεων και κωμών του Κράτους», όπως τροποποιήθηκε και συμπληρώθηκε μεταγενέστερα.

2. Τις διατάξεις του Ν. 3200/55 «περί διοικητικής αποκεντρώσεως», όπως τροποποιήθηκαν και συμπληρώθηκαν.

3. Τις διατάξεις του Α.Ν. 314/68 όπως τροποποιήθηκαν και συμπληρώθηκαν με το Ν.Δ. 1018/71.

4. Τις διατάξεις του Ν. 1577/85 «περί ΓΟΚ».

5. Την οικ. ΕΠΑ 166/11.8.86 απόφαση Νομάρχη Κιλκίς «περί ορίου οικισμού Γοργόπης κ.λπ».

6. Την 55/92 απόφαση του Κοινοτικού Συμβουλίου Γοργόπης, συναφή με το θέμα.

7. Την υπ' αριθμ. οικοθ. ΕΠΑ 60/30.9.92 εισήγηση του ΤΠΠΕ Κιλκίς προς το Συμβ. ΠΕΧΩΔΕ Νομού Κιλκίς.

8. Το γεγονός ότι η παραπάνω εισήγηση έγινε δεκτή κατ' ομοφωνία από το Σ.ΠΕΧΩΔΕ όπως στο 11ο πρακτικό (πρώτο θέμα) της 30.9.92.

9. Το γεγονός ότι η τροποποίηση αυτή δεν βαρύνει το Δημόσιο, αλλά τον ιδιώτη κατά την Ε.553/92, αποφασίζουμε:

1. Εγκρίνουμε την τροποποίηση του ρυμοτομικού σχεδίου όπως στα συνημμένα τοπογραφικά διαγράμματα του Αγρ. Τοπ. Μιχ. Γιώργου Λάμπρου και τα οποία αποτελούν παράρτημα αυτής της πράξης δηλαδή:

α) ΟΤ 28α απλά δομήσιμο.

β) Το οικ. 233β κοινωφελές.


γ) Το οικόπεδο υπό τα στοιχεία Α Β Γ Δ Α πάρκο κοινόχρηστο.


2. Καταργείται πάσα προγενέστερη απόφαση για το θέμα.

Η απόφαση αυτή να δημοσιευθεί στην Εφημερίδα της Κυβερνήσεως.

Κιλκίς, 5 Οκτωβρίου 1992

Ο Νομάρχης
ΙΩΑΝΝΗΣ ΕΜΜΑΝΟΥΗΛΙΔΗΣ

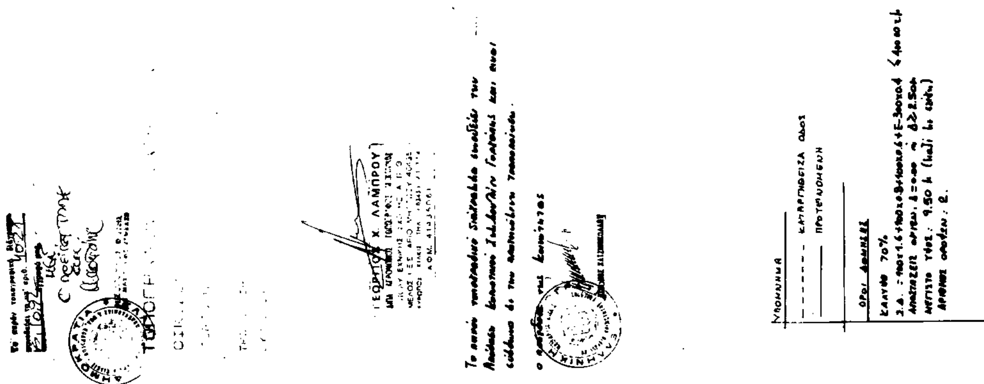

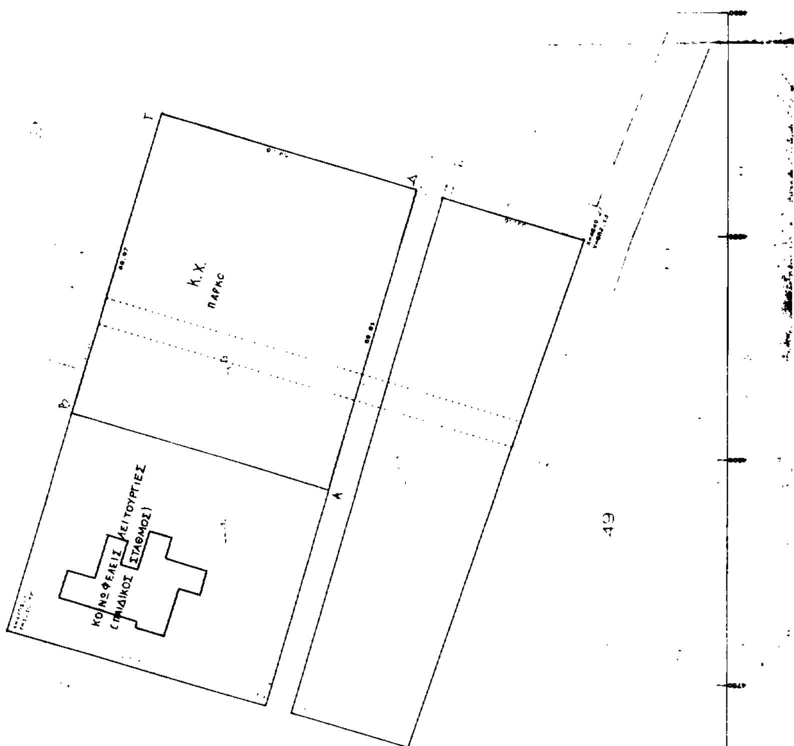

Αριθ. 854 (8)

Τροποποίηση του ρυμοτομικού σχεδίου πόλης Θηβών στο Ο.Τ. 669.

ΤΟ ΔΗΜΟΤΙΚΟ ΣΥΜΒΟΥΛΙΟ ΘΗΒΩΝ
Στην 23η Συνεδρίαση της 9.11.92

Έχοντας υπόψη:

1. Το Ν.Δ. του Ν.Δ/τος της 17ης Ιουλίου 1923 μεταγενέστερα τροποποιήθηκαν και συμπληρώθηκαν και ειδικότερα τα άρθρα 3 και 70.

2. Τις διατάξεις του Α.Ν. 314/1968 (ΦΕΚ 47/Α) όπως μεταγενέστερα τροποποιήθηκαν και συμπληρώθηκαν με το υπ' αριθ. 1018/71 Ν.Δ/γμα (ΦΕΚ 220/Α) και με την παράγρ. 3 του άρθρου 34 του Ν. 1577/85 (ΦΕΚ 210/Α).

3. Το Π.Δ. της 31.12.1982 (ΦΕΚ 54Δ/9.3.83) αναθεώρησης και επέκτασης του ρυμοτομικού σχεδίου Θηβών.

4. Το Π.Δ. περί «έγκρισης τροποποίησης εγκεκριμένου σχεδίου πόλης με απόφαση του Δημοτικού Συμβουλίου του Δήμου Θηβαίων (ΦΕΚ 14Α/21.1.87).

5. Την υπ' αριθ. 24Α/92 απόφαση του Δημοτικού Συμβουλίου.

6. Το υπ' αριθ. 20/92 πρακτικό γνωμοδότησης του ΣΠΕΧΩΔΕ Ν. Βοιωτίας.

7. Την υπ' αριθμ. 258/92 απόφαση του Δημοτικού Συμβουλίου.

8. Τις διατάξεις του άρθρου 29Α του Ν. 2081/92, αποφασίζει:

Τροποποιεί το εγκεκριμένο ρυμοτομικό σχέδιο της πόλης στο Ο.Τ. 669 μετατοπίζοντας την οικοδομική γραμμή και τον πέραν αυτής πεζόδρομο νοτιότερα και ανατολικότερα, έτσι ώστε να μην ρυμοτομείται η οικοδομή της Αικατερίνης Ε. Μαρκοπούλου όπως φαίνεται στα συνημμένα σχέδια.

Από τις διατάξεις της απόφασης αυτής δεν προκαλείται δαπάνη σε βάρος του δημοτικού προϋ/σμού.

Η ισχύς αυτής της απόφασης αρχίζει από τη δημοσίευσή της στην Εφημερίδα της Κυβερνήσεως.

Θήβα, 3 Δεκεμβρίου 1992

Ο Πρόεδρος του Δ.Σ.
Γ. ΨΥΧΟΓΙΟΣ

ΑΝΑΚΟΙΝΩΣΕΙΣ

(9)

Κατάθεση αποζημιώσεως λόγω ρυμοτομίας στη Θεσ/νίκη.

Υπό του Ευαγγέλου Σταύρου Ζαφειράκη, υποχρέου, κατοίκου Θεσσαλονίκης υπέρ του Ελληνικού Δημοσίου, δικαιούχου έγινε κατάθεσις αποζημιώσεως εις το Ταμείο Παρακαταθηκών και Δανείων Θεσ/νίκης δρχ. οκτώ εκατομμυρίων πεντακοσίων ογδόντα τεσσάρων χιλιάδων (8.584.000) διά του υπ' αριθμ. 53/26.11.1992 γραμματίου συστάσεως παρακαταθήκης, που κατατέθηκε στην Συμβολαιογράφο Θεσ/νίκης Ειρήνη Ζαχαριάδου - Πισιώτη και συνετάγη η υπ' αριθμ. 13/1.12.1992 πράξη καταθέσεως που κοινοποιήθηκε στο δικαιούχο Ελληνικό Δημόσιο διά της υπ' αριθμ. 5477/8.12.1992 εκθέσεως επιδόσεως του δικαστικού επιμελητή του Πρωτοδικείου Αθηνών Μιχαήλ Καλλιβρούση.

Ρυμοτομείται τμήμα οικοπέδου, με πρόσοψη στην οδό Δεμέστιχα στη Θεσ/νίκη, εμβαδού μτ. εκατόν σαράντα οκτώ (148), για τη διάνοιξη της οδού Δεμέστιχα, φερόμενο στην υπ' αριθμ. 485/1933 πράξη τακτοποιήσεως και αναλογισμού αποζημιώσεως του Υπουργείου Συγκοινωνιών Γραφείου Σχεδίου Θεσ/νίκης, κυρωθείσα με την υπ' αριθμ. 4492/34 απόφαση του Υπουργείου Συγκοινωνιών με τα στοιχεία 5-18-17-6-5.

Η αποζημίωση καθορίστηκε με την υπ' αριθμ. 174/1991 απόφαση του Μονομελούς Πρωτοδικείου Θεσ/νίκης (Ειδική Διαδικασία).

Θεσ/νίκη, 3 Δεκεμβρίου 1992

Ο Πληρεξούσιος Δικηγόρος
ΔΗΜΗΤΡΙΟΣ Β. ΒΑΣΙΛΕΙΑΔΗΣ

(Αρ. διπλ. ταμ. ενσήμων Θεσ/νίκης 3874766/2.12.92)

ΕΘΝΙΚΟ ΤΥΠΟΓΡΑΦΕΙΟ

Εκδίδει την ΕΦΗΜΕΡΙΔΑ ΤΗΣ ΚΥΒΕΡΝΗΣΕΩΣ από το 1833

Διεύθυνση : Καποδιστρίου 34
Ταχ. Κώδικας: 104 32
TELEX : 22.3211 YPET GR

Οι Υπηρεσίες του **ΕΘΝΙΚΟΥ ΤΥΠΟΓΡΑΦΕΙΟΥ** λειτουργούν καθημερινά από **8.00'** έως **13.30'**

ΧΡΗΣΙΜΕΣ ΠΛΗΡΟΦΟΡΙΕΣ

* Πώληση ΦΕΚ όλων των Τευχών Σολωμού 51 τηλ.: 52.39.762
* ΒΙΒΛΙΟΘΗΚΗ: Σολωμού 51 τηλ.: 52.48.188
* Για φωτοαντίγραφα παλαιών τευχών στην οδό Σολωμού 51 τηλ.: 52.48.141
* Τμήμα πληροφόρησης: Για τα δημοσιεύματα των ΦΕΚ Καποδιστρίου 25 τηλ.: 52.25.713 – 52.49.547

* Οδηγίες για δημοσιεύματα Ανωνύμων Εταιρειών και ΕΠΕ τηλ.: 52.48.785
  Πληροφορίες για δημοσιεύματα Ανωνύμων Εταιρειών και ΕΠΕ τηλ.: 52.25.761

* Αποστολή ΦΕΚ στην επαρχία με καταβολή της αξίας του δια μέσου Δημοσίου Ταμείου Για πληροφορίες: τηλ.: 52.48.320

Τιμές κατά τεύχος της ΕΦΗΜΕΡΙΔΑΣ ΤΗΣ ΚΥΒΕΡΝΗΣΕΩΣ:

Κάθε τεύχος μέχρι 8 σελίδες δρχ. 60. Από 9 σελίδες μέχρι 16 δρχ. 100, από 17 έως 24 δρχ. 120

Από 25 σελίδες και πάνω η τιμή πώλησης κάθε φύλλου (8σέλιδου ή μέρους αυτού) αυξάνεται κατά 40 δρχ.

Μπορείτε να γίνετε συνδρομητής για όποιο τεύχος θέλετε. Θα σας αποστέλλεται με το Ταχυδρομείο.

ΕΤΗΣΙΕΣ ΣΥΝΔΡΟΜΕΣ

Κωδικός αριθ. κατάθεσης στο Δημόσιο Ταμείο 2531 | Κωδικός αριθ. κατάθεσης στο Δημόσιο Ταμείο 3512

Η ετήσια συνδρομή είναι:

Η ετήσια συνδρομή είναι:			Ποσοστό 5% υπέρ του Ταμείου Αλληλοβοηθείας του Προσωπικού (ΤΑΠΕΤ)	
α) Για το Τεύχος Α'	Δρχ.	13.000	Δρχ.	650
β) » » » Β'	»	23.000	»	1.150
γ) » » » Γ'	»	7.000	»	350
δ) » » » Δ'	»	22.000	»	1.100
ε) » » » Αναπτυξιακών Πράξεων	»	15.000	»	750
στ) » » » Ν.Π.Δ.Δ.	»	7.000	»	350
ζ) » » » ΠΑΡΑΡΤΗΜΑ	»	4.000	»	200
η) » » » Δελτ. Εμπ.& Βιομ. Ιδ.	»	7.000	»	350
θ) » » » Αν. Ειδικού Δικαστηρίου	»	2.000	»	100
ι) » » » Α.Ε. & Ε.Π.Ε.	»	50.000	»	2.500
ια) Για όλα τα Τεύχη	»	100.000	»	5.000

Πληροφορίες: τηλ. 52.48.320